



729

ΕΦΗΜΕΡΙΣ ΤΗΣ ΚΥΒΕΡΝΗΣΕΩΣ

ΤΗΣ ΕΛΛΗΝΙΚΗΣ ΔΗΜΟΚΡΑΤΙΑΣ

ΤΕΥΧΟΣ ΤΕΤΑΡΤΟ **Αρ. Φύλλου 83**

7 Φεβρουαρίου 1997

ΠΕΡΙΕΧΟΜΕΝΑ

ΠΟΛΕΟΔΟΜΙΑ

ΑΠΟΦΑΣΕΙΣ

ΠΟΛΕΟΔΟΜΙΑ

ΑΠΟΦΑΣΕΙΣ

Αριθ. Δ.Π. 4460/1354 (1)

Επαναπροσδιορισμός βόρειου ορίου οικισμού Πλατανιά Ν. Ρεθύμνης.

Ο ΝΟΜΑΡΧΗΣ ΡΕΘΥΜΝΟΥ

Έχοντας υπόψη:

1) Τις διατάξεις του από 2.3.81 Π.Δ. (ΦΕΚ 138Δ/13.3.81), όπως τροποποιήθηκαν και συμπληρώθηκαν μεταγενέστερα.

2) Την από 11.9.96 αίτηση των Μιχαήλ & Δήμητρας Κουρμουλάκη, με την οποία ζητούν επαναπροσδιορισμό του βόρειου ορίου του οικισμού Πλατανιά Ρεθύμνου προς άρση της ασάφειας μεταξύ σκαριφήματος και υπομνήματος.

3) Την από 11.10.96 θετική εισήγηση της Υπηρεσίας με την οποία προτείνεται βόρειο όριο του οικισμού επί του υπάρχοντος κτηματολογίου η περιβάλλουσα κτισμάτων που έχουν ανεγερθεί σαν εντός οικισμού.

4) Την από 15.10.96 γνωμοδότηση του ΣΧΟΠ Ν. Ρεθύμνης (πρακτικό 8/96, πράξη 10η), με την οποία κατά πλειοψηφία αποδέχεται την εισήγηση, αποφασίζουμε:

Επαναπροσδιορίζουμε το όριο του οικισμού Πλατανιά Ρεθύμνου, στη βόρεια πλευρά του σύμφωνα με το σχέδιο κλ. 1:1000 που συνοδεύει την παρούσα απόφαση.

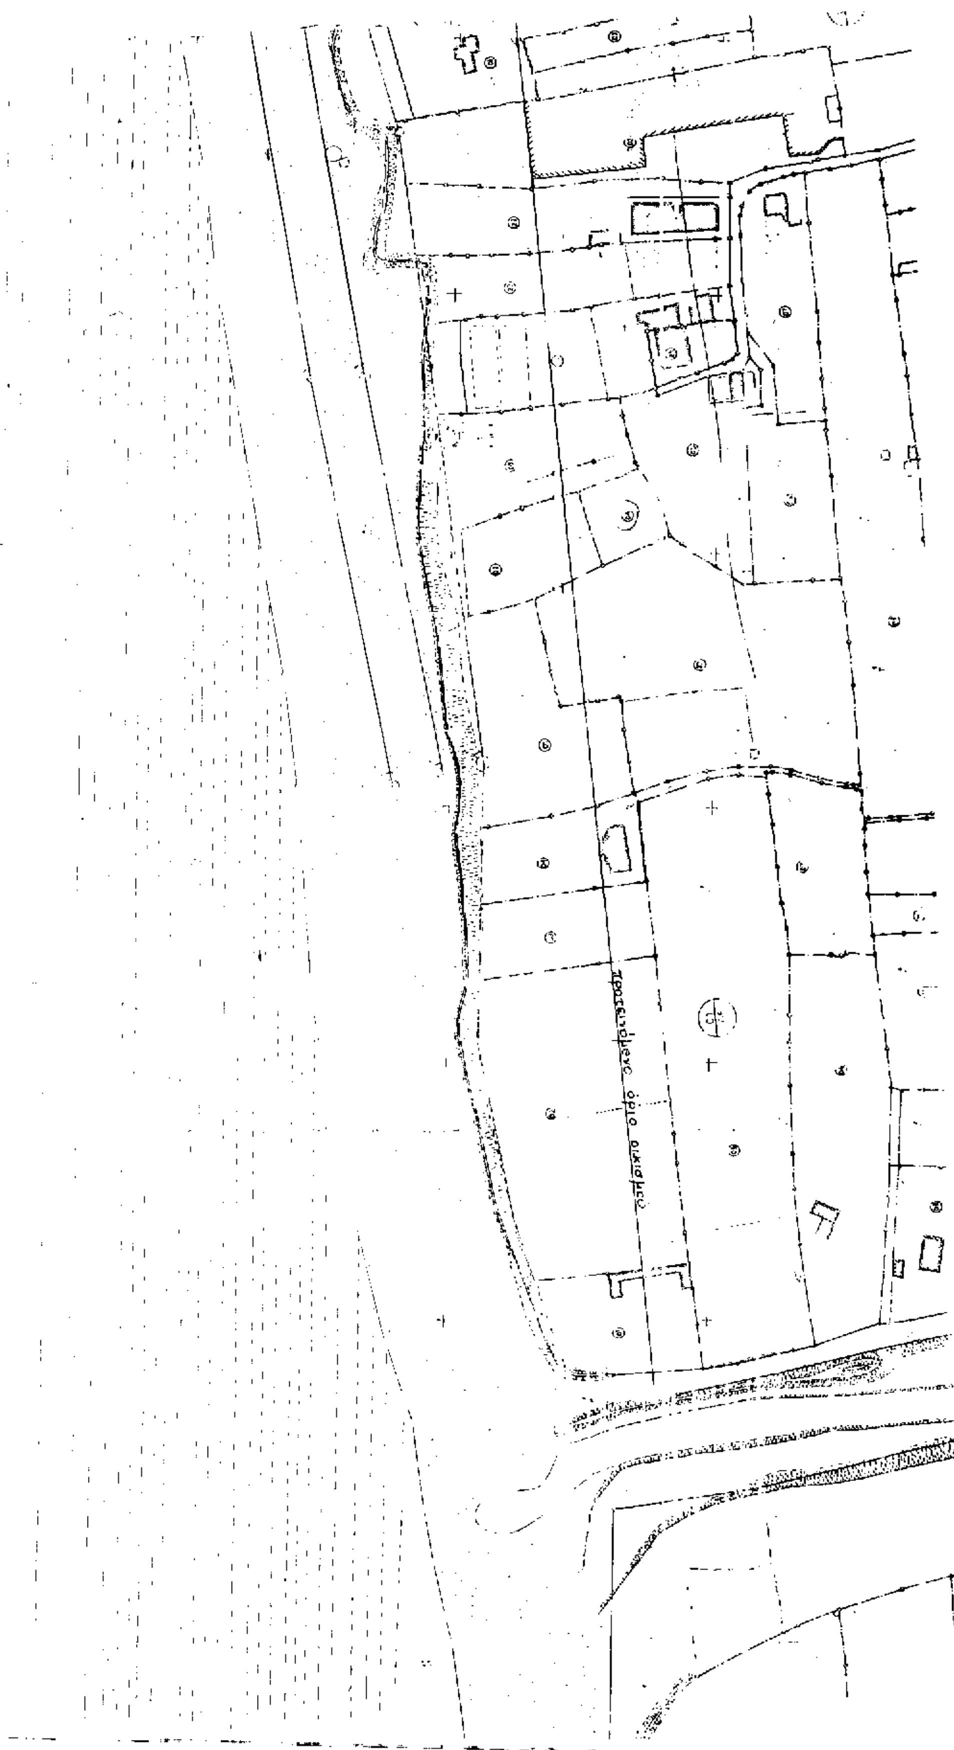
Από τις διατάξεις της παρούσας δεν προκαλείται δαπάνη σε βάρος του προϋπολογισμού του Δήμου.

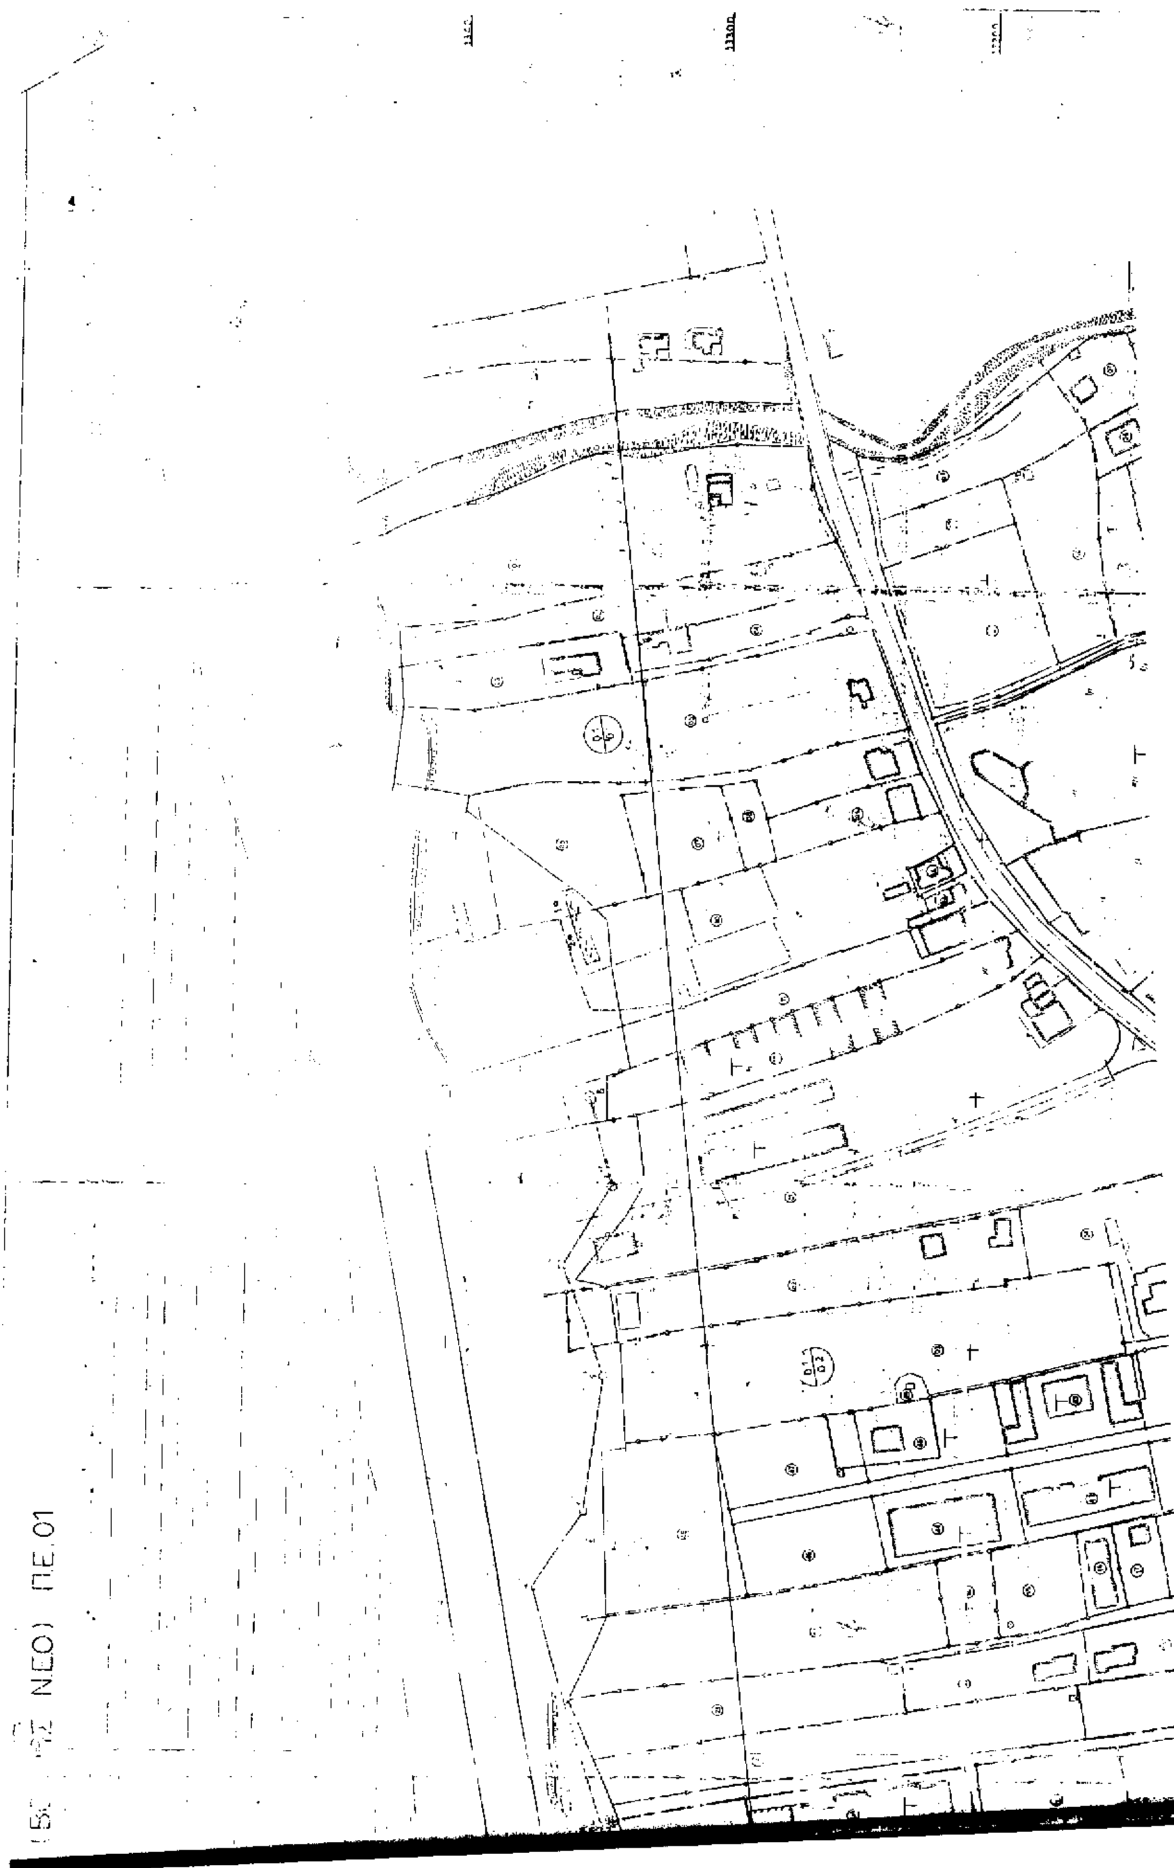
Η παρούσα απόφαση να δημοσιευθεί στην Εφημερίδα της Κυβερνήσεως.

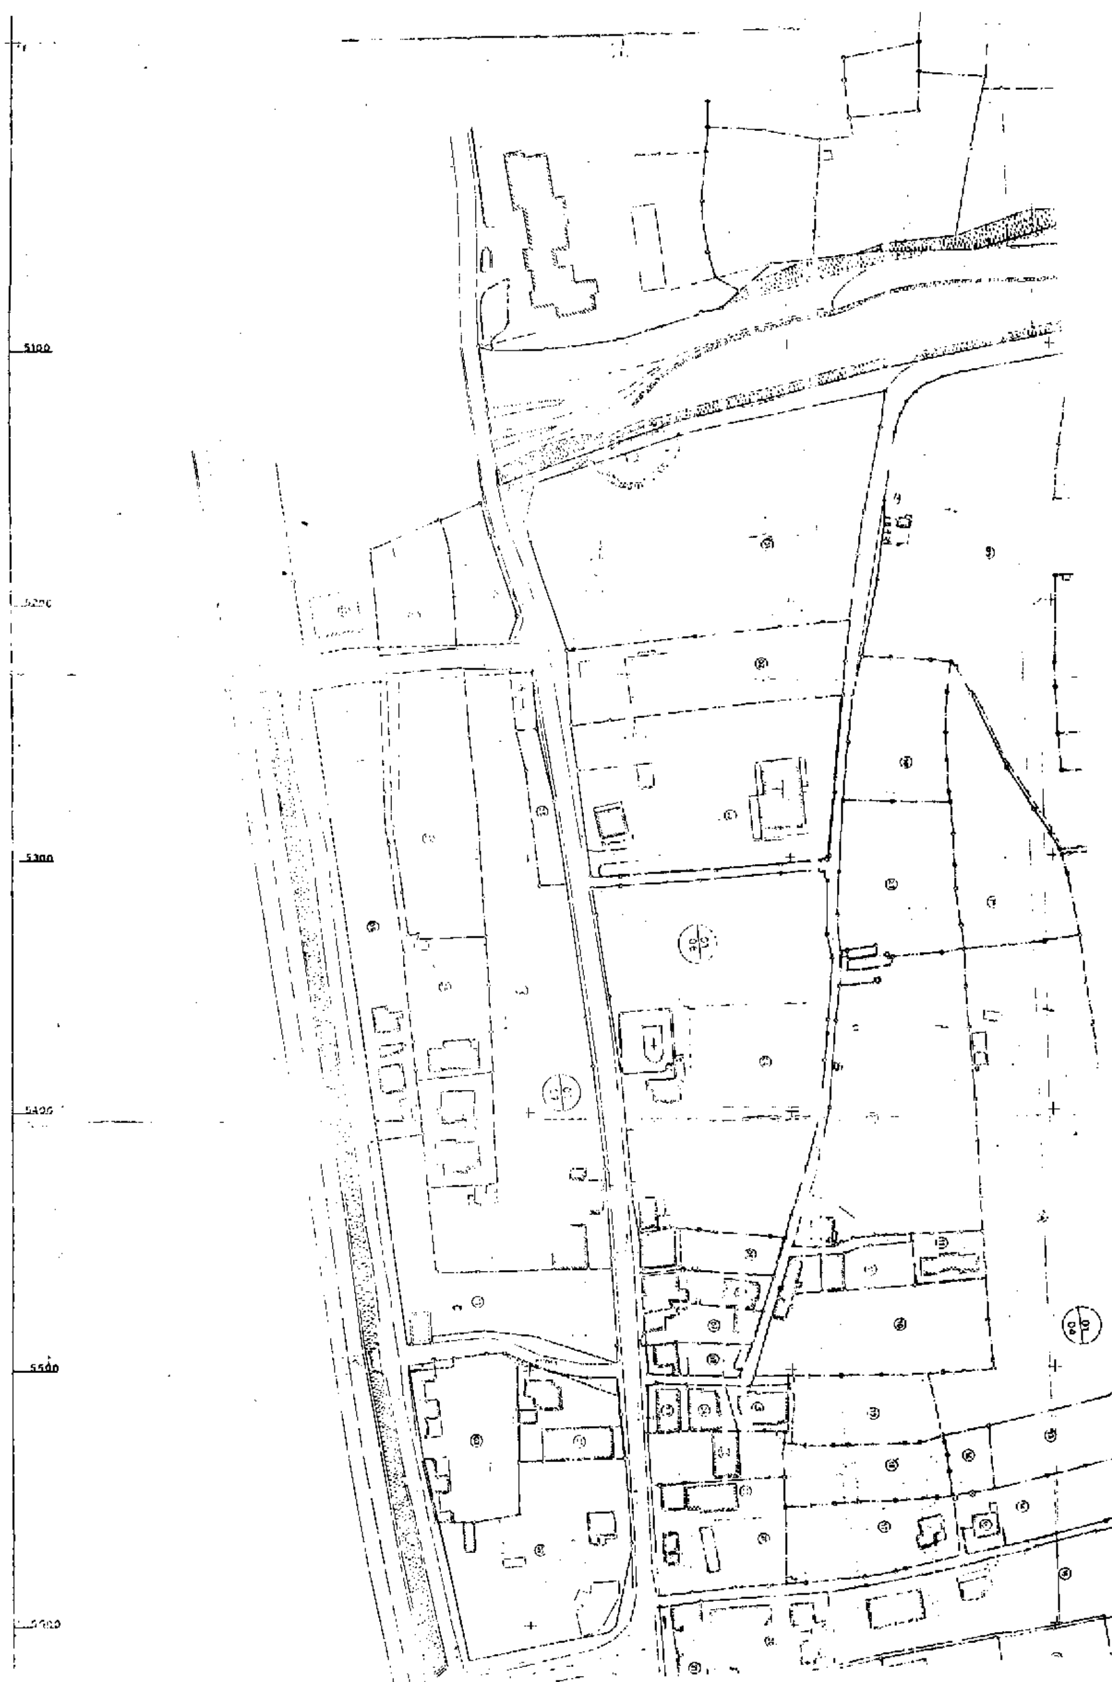
Ρέθυμνο, 24 Οκτωβρίου 1996

Ο Νομάρχης

ΜΑΝΩΛΗΣ ΛΙΤΙΝΑΣ


ΠΛΑΤΑΝΙΑ Δ.
ΚΛΙΜΑΚΑ 1:1000




5100
5300
5500

ΥΠΟΜΝΗΜΑ



Αριθ. 138 (2)

Τροποποίηση εγκεκριμένου σχεδίου πόλης Λάρισας.

Ο ΔΗΜΑΡΧΟΣ ΛΑΡΙΣΑΣ

Έχοντας υπόψη:

Τις διατάξεις:

1. Του από 17.7.23 Ν.Δ/τος περί σχεδίου πόλεων και κωμών, όπως μεταγενέστερα τροποποιήθηκαν και συμπληρώθηκαν.

2. Του Α.Ν. 314/1968 (ΦΕΚ 47/Α) όπως τροποποιήθηκαν και συμπληρώθηκαν με το υπ' αριθμό 1018/71 (ΦΕΚ 220/Α) Ν.Δ/γμα και με την παρ. 3 του άρθρου 34 του Ν. 1577/85 (ΦΕΚ 210/Α).

3. Του Ν. 1577/85 (ΦΕΚ 210/Α), περί ΓΟΚ.

4. Του με αριθ. 183/1986 Π.Δ/τος (ΦΕΚ 70/Α).

5. Του Ν. 1023/1980, περί συστάσεως του Υπουργείου Χ.Ο.Π. κ.λπ.

6. Του Ν. 3200/1955, περί διοικητικής αποκέντρωσης.

7. Του Ν.Δ/τος 712/1970 εκτελεστικών του Ν.Δ/τος 532/1970, περί συμπληρώσεως των διατάξεων περί διοικητικής αποκέντρωσης.

8. Του από 30.4.87 Π.Δ/τος (ΦΕΚ 391/Δ) περί έγκρισης τροποποιήσεως εγκεκριμένου σχεδίου πόλης με απόφαση του Δημοτικού Συμβουλίου του Δήμου Λάρισας.

9. Του από 6.9.89 (ΦΕΚ 550Δ) αναθεωρηθέντος σχεδίου πόλης Λάρισας και με αριθμό 5657/23.8.89 απόφασης Νομάρχη Λάρισας.

10. Την απόφαση 441/95 και 104/96 του Δημοτικού Συμβουλίου Λάρισας με την οποία προτείνεται τροποποίηση εγκεκριμένου σχεδίου πόλης.

11. Την από 21.6.96 γνωμοδότηση του Συμβουλίου Χ.Ο.Π. Νομού Λάρισας (αριθμ. γνωμοδότησης 234 αριθμ. πρακτικού 10).

12. Την οριστική απόφαση 943/96 του Δημοτικού Συμβουλίου Λάρισας για την προτεινόμενη τροποποίηση.

13. Το γεγονός ότι η πολεοδομική ρύθμιση δεν έρχεται σε αντίθεση με την κοινή ωφέλεια, την κυκλοφορία, την υγιεινή και ασφάλεια της πόλης, αποφασίζουμε:

Άρθρο 1

Εγκρίνεται τροποποίηση εγκεκριμένου ρυμοτομικού σχεδίου πόλης Λάρισας με θέμα: «Ανασχεδιασμός των Ο.Τ. 686Α, 687, 689, 689Α, 687Α επί της οδού Παπαδοπούλου στην συνοικία Λιβαδάκι Λάρισας, όπως ορίζεται στο τοπογραφικό διάγραμμα που συνοδεύει την παρούσα απόφαση.

Άρθρο 2

Από τις διατάξεις αυτής της απόφασης δεν προκαλείται δαπάνη εις βάρος του προϋπολογισμού του Δήμου Λάρισας.

Η ισχύς της παρούσας απόφασης αρχίζει από την δημοσίευσή της στην Εφημερίδα της Κυβερνήσεως.

Μετά την παραπάνω δημοσίευση η απόφαση μαζί με το σχετικό τοπογραφικό διάγραμμα που τη συνοδεύει να αναρτηθεί στο Δημοτικό Κατάστημα επί 15ημερο για ενημέρωση.

Η απόφαση αυτή να δημοσιευθεί στην Εφημερίδα της Κυβερνήσεως.

Λάρισα, 9 Ιανουαρίου 1997

Ο Δήμαρχος
ΧΡ. ΚΑΦΦΕΣ

ΔΙΑΓΡΑΜΜΑ ΕΦΑΡΜΟΓΗΣ
κλ. 1:500

ΧΩΡΟΣ ΥΠΟΣΤΑΘΜΟΥ Δ.Ε.Η
Γ 1329

Ο.Τ. Γ 1829α

Γ 1830

ΟΤ 689Β

ΟΤ 689Α

ΟΤ 689

ΟΤ 687Α

ΟΤ 687

ΟΤ 686Α

ΟΤ 686

ΟΤ 688Β

ΟΤ 688Α

ΚΧ 686Γ

ΚΧ 686Β

ΚΧ 683Β

ΚΧ 683Α

Φ 465

ΔΗΜΟΣ ΛΑΡΙΣΑΣ

Δ/ΝΣΗ: ΠΟΛΕΟΔΟΜΙΑΣ
ΤΜΗΜΑ: ΣΧΕΔΙΟΥ ΠΟΛΗΣ
ΓΡΑΦΕΙΟ: ΠΟΛ/ΚΟΥ ΣΧΕΔΙΑΣΜΟΥ

ΤΟΠΟΓΡΑΦΙΚΟ ΔΙΑΓΡΑΜΜΑ

ΤΡΟΠΟΠΟΙΗΣΗ ΣΧΕΔΙΟΥ ΠΟΛΗΣ ΛΑΡΙΣΑΣ
ΣΤΑ Ο.Τ. 686Α, 689, 689Α ΠΙΝ. 0601, 0701, 0602, 0702
ΣΥΝΟΙΚΙΣΜΟΣ ΛΙΒΑΔΑΚΙ ΛΑΡΙΣΑΣ
ΘΕΜΑ: Ανασχεδιασμός των ΟΤ. 686Α, 687, 689Α, 689, 689 Α, επί της οδού Παπαζολιάδου.

Το παρόν συνοδεύει την υπ αριθμ. 441/95 απόφαση Δήμου Λαρισας 104/96

Λαρισα 7-7-95

Ο ΣΥΝΤΑΞΑΣ

Η ΠΡΟΙΣΤΑΜΕΝΗ

ΘΕΩΡΗΘΗΚΕ
Λαρισα 7-7-95
Ο Δ/ΝΤΗΣ

Απόσπασμα εγκεκριμένου σχεδίου πόλης που δημοσιεύτηκε στο ΦΕΚ 388Δ/14-6-89